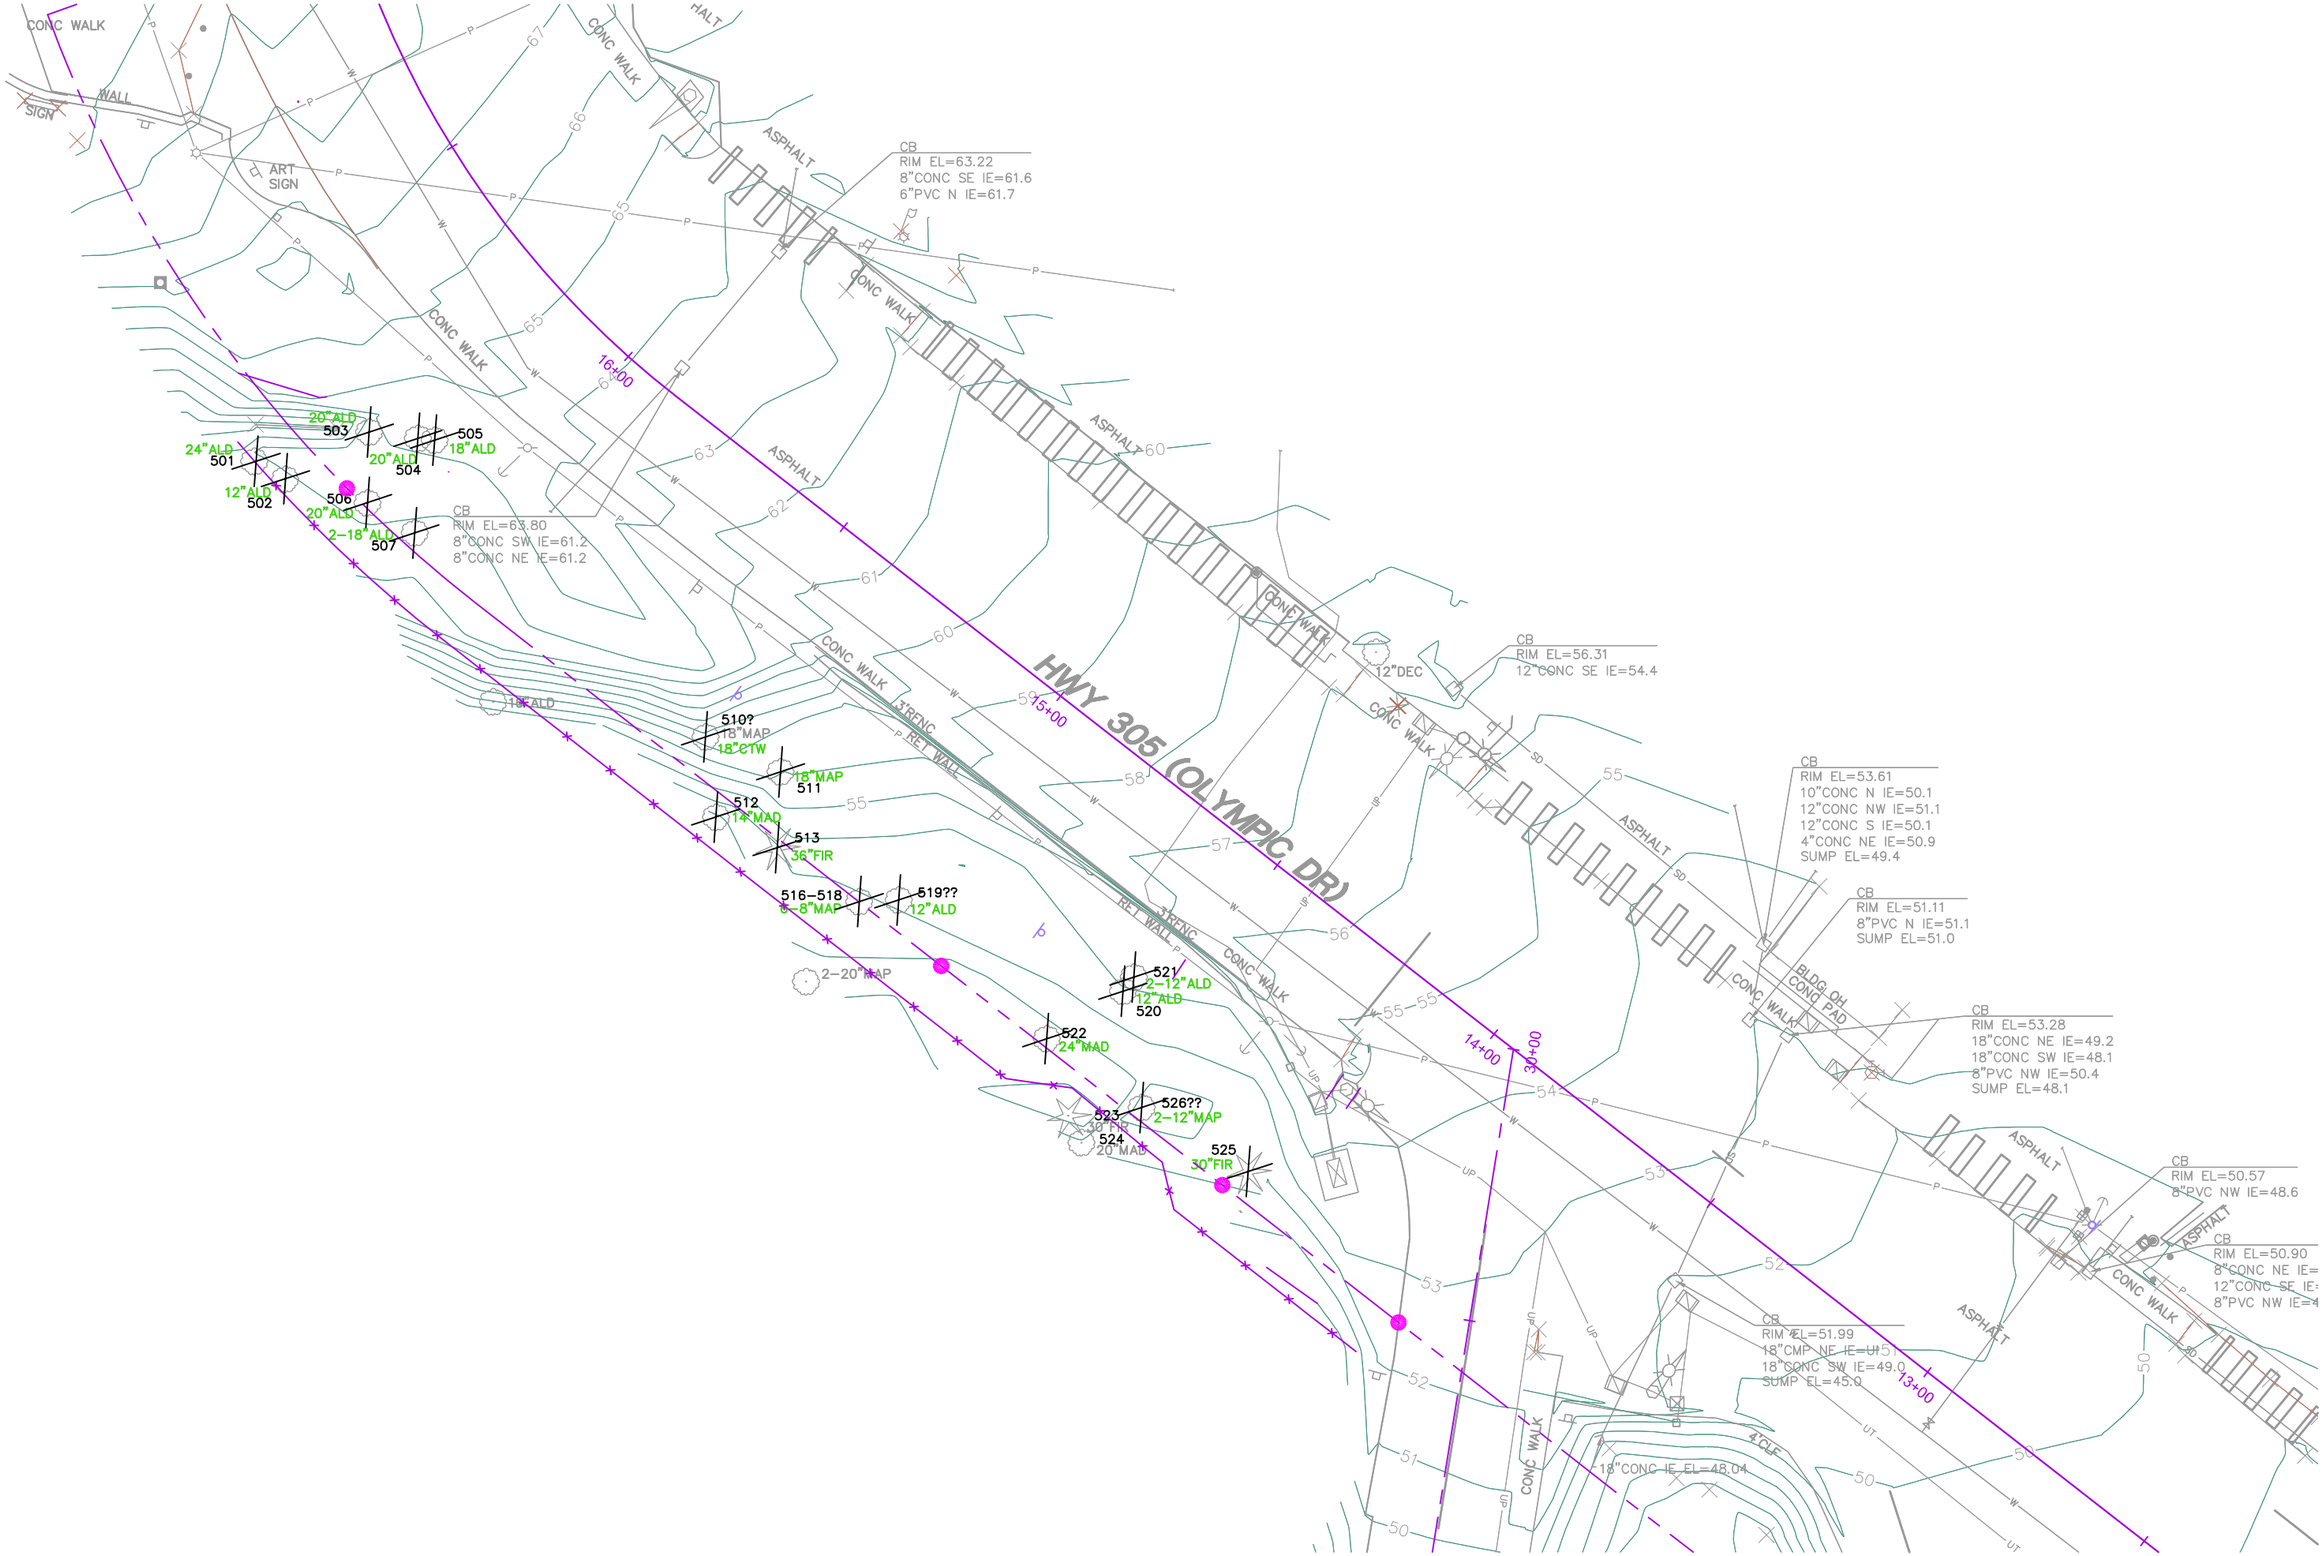

CONC WALK
WALL
SIGN
ART SIGN
CONC WALK
ASPHALT
CB
RIM EL=63.22
8"CONC SE IE=61.6
6"PVC N IE=61.7
CONC WALK
ASPHALT
16+00
20"ALD
503
505
18"ALD
24"ALD
501
20"ALD
504
12"ALD
502
506
20"ALD
2-18"ALD
507
CB
RIM EL=63.80
8"CONC SW IE=61.2
8"CONC NE IE=61.2
CONC WALK
3'RFNC
RET WALL
HWY 305 (OLYMPIC DR)
15+00
CONC WALK
12"DEC
CB
RIM EL=56.31
12"CONC SE IE=54.4
CONC WALK
18"ALD
510?
18"MAP
18"CTW
18"MAP
511
512
14"MAD
513
36"FIR
516-518
6-8"MAP
519??
12"ALD
2-20"MAP
521
2-12"ALD
12"ALD
520
522
24"MAD
523
30"FIR
524
20"MAD
526??
2-12"MAP
525
30"FIR
14+00
30+00
CB
RIM EL=53.61
10"CONC N IE=50.1
12"CONC NW IE=51.1
12"CONC S IE=50.1
4"CONC NE IE=50.9
SUMP EL=49.4
ASPHALT
CB
RIM EL=51.11
8"PVC N IE=51.1
SUMP EL=51.0
BLDG OH
CONC PAD
CONC WALK
CB
RIM EL=53.28
18"CONC NE IE=49.2
18"CONC SW IE=48.1
8"PVC NW IE=50.4
SUMP EL=48.1
ASPHALT
CB
RIM EL=50.57
8"PVC NW IE=48.6
ASPHALT
CB
RIM EL=50.90
8"CONC NE IE=
12"CONC SE IE=
8"PVC NW IE=4
CONC WALK
ASPHALT
CB
RIM EL=51.99
18"CMP NE IE=UI
18"CONC SW IE=49.0
SUMP EL=45.0
13+00
CONC WALK
4'CLF
18"CONC IE EL=48.04